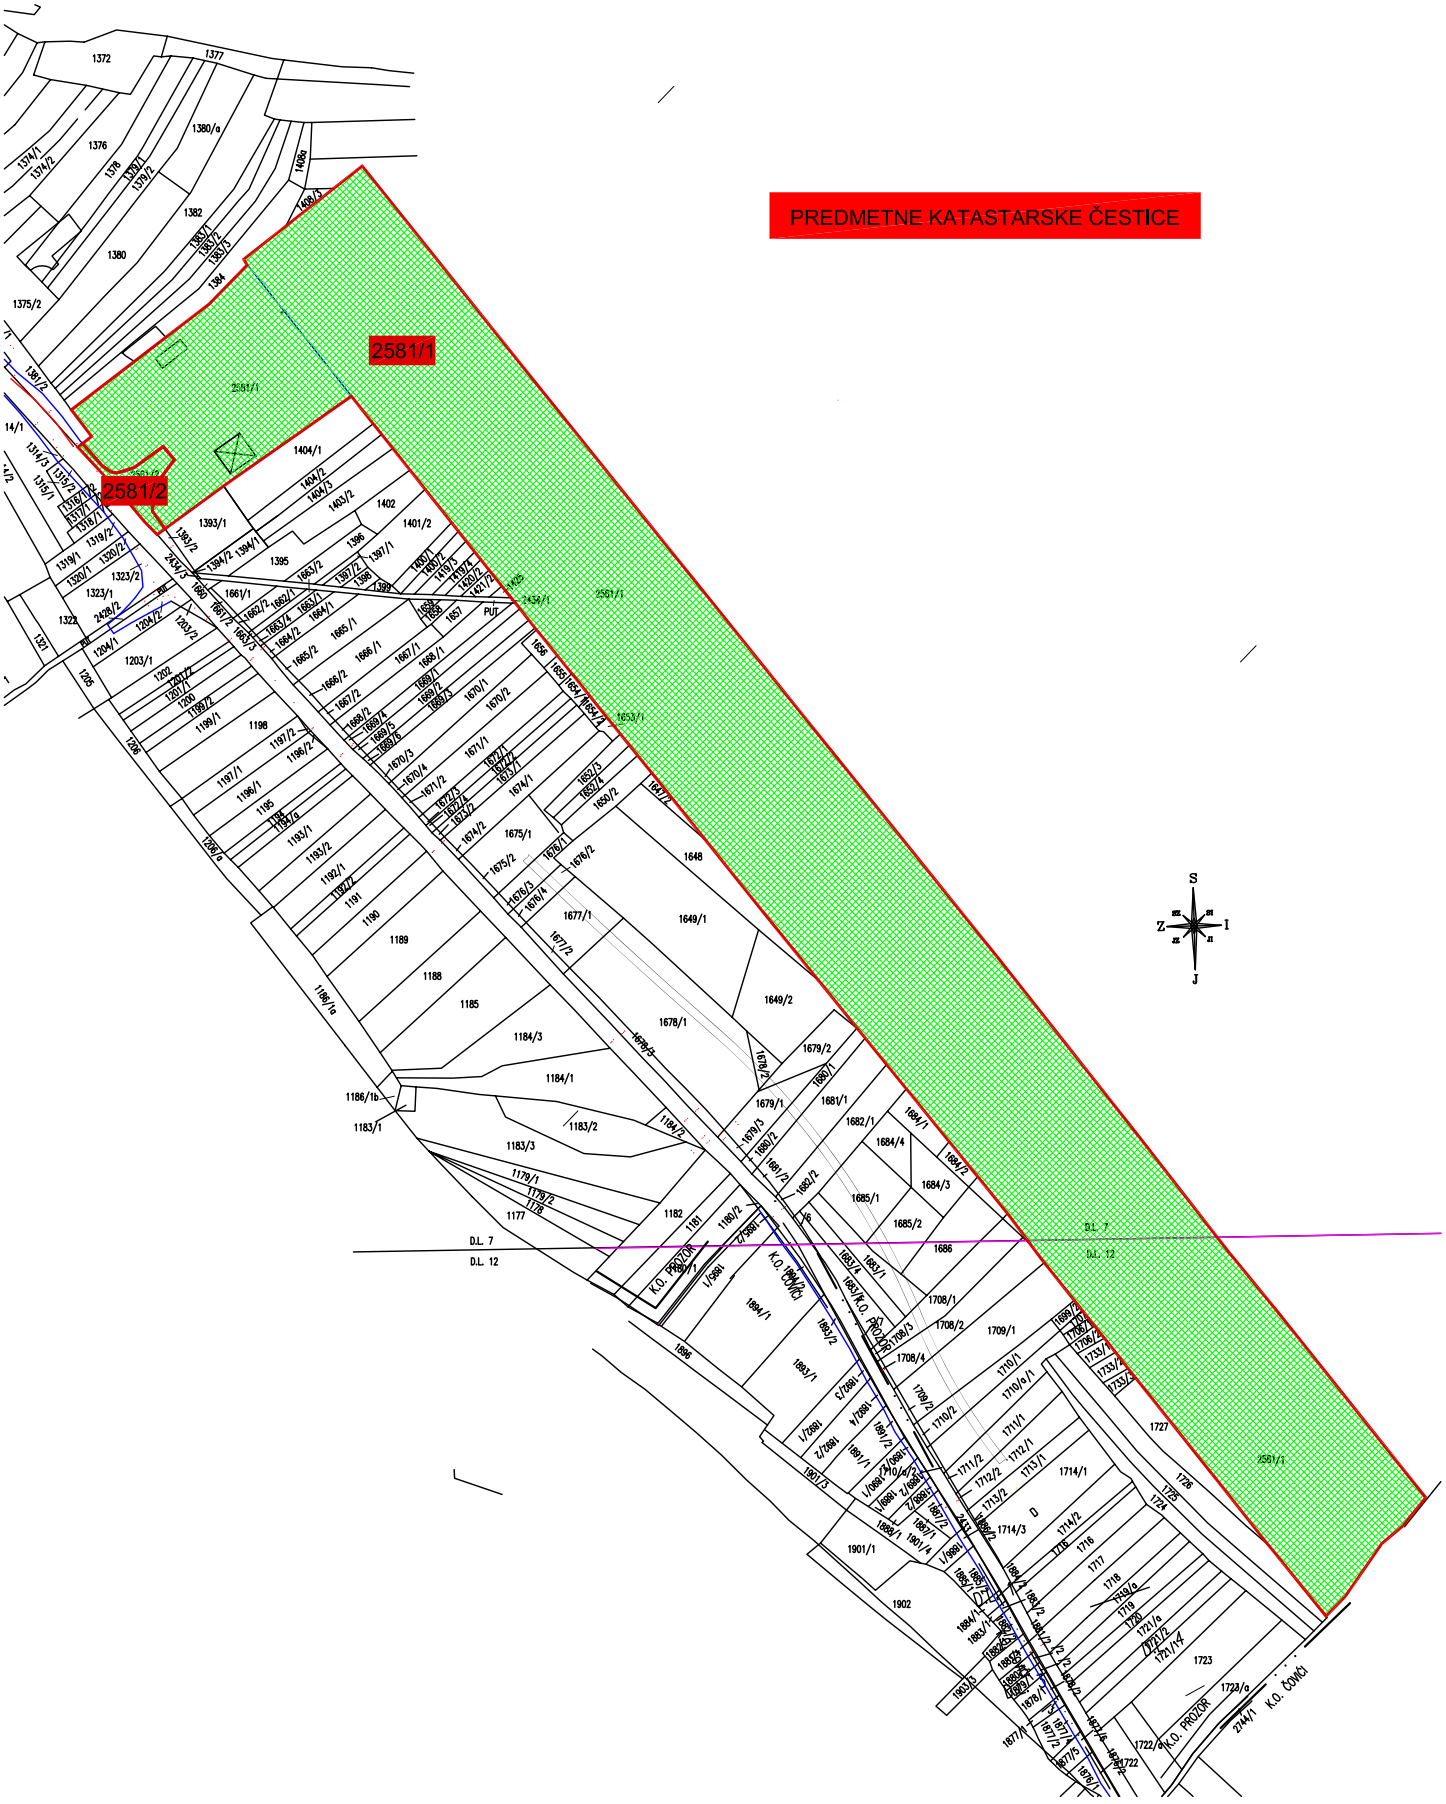

investitor: Grad Otočac Kralja Zvonimira 10, Otočac	građevina: Aerodrom Otočac Prozor		
projektant: Ana Pezer, dipl.ing.arh.	faza: Idejni projekt T.D. 02/2010 datum: 08/2010		
direktor: mr.sc.Ninoslav Dusper d.i.a.	nacrt: **obuhvat na katastru**	mjerilo: 1:5000	list: **3.1.3**

S